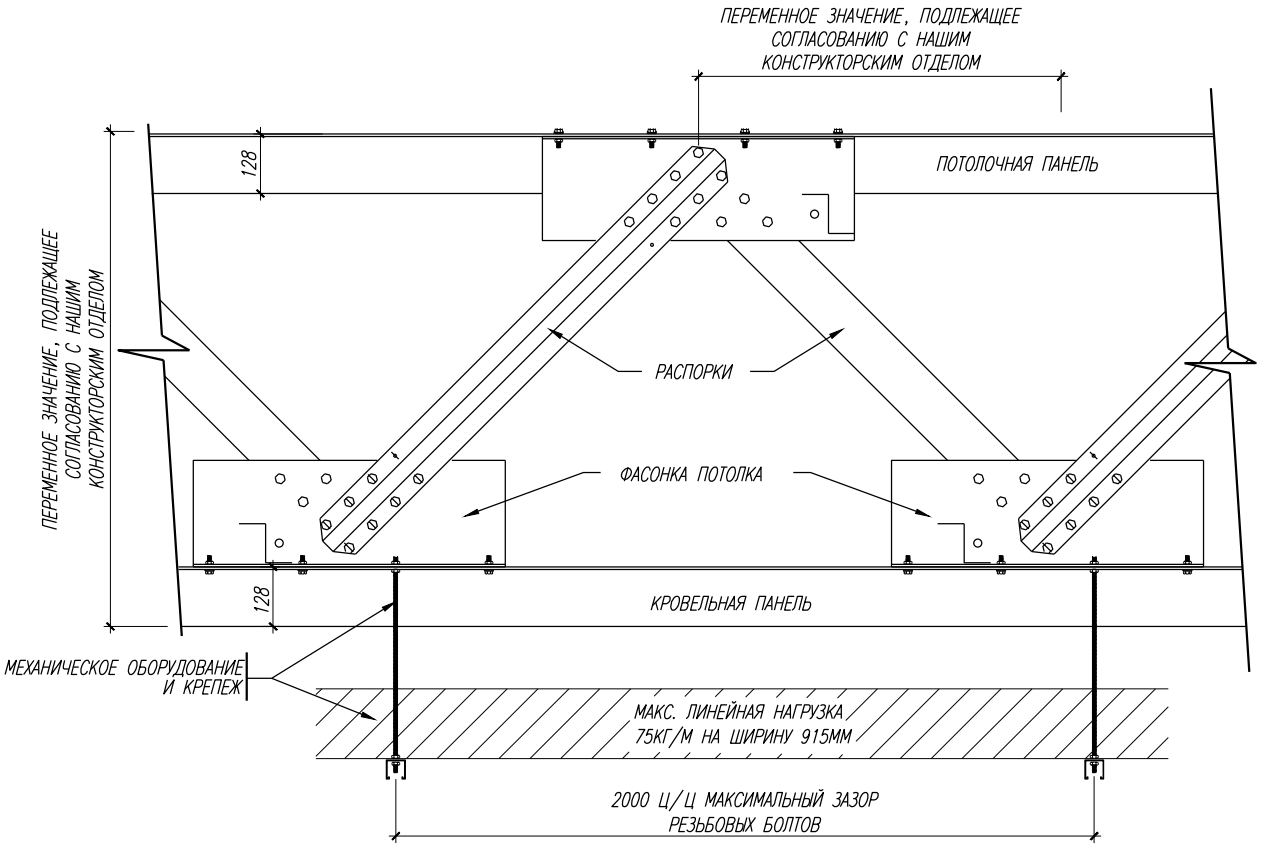

X
X X

ПОДВЕСКА МЕХАНИЧЕСКОГО ОБОРУДОВАНИЯ ОТНОСИТЕЛЬНО ПОТОЛОЧНЫХ УГЛОВЫХ НАКЛАДОК (ПРОДОЛЬНОЕ СЕЧЕНИЕ)

МАСШТАБ 1:10